BORDER POJEDYNCZY 50 CM, WYCIĘTY Z OKŁADZINY PCV GLACIER PC4 W/R 9520.

OKŁADZINA CERAMICZNA PODŁOGOWA– GRES PARADYŻ CN 01 MAT; 60X60; NA KORYTARZU I W HALLU GŁÓWNYM OBRAMOWANIE SYMETRYCZNE Z TEGO SAMEGO MATERIAŁU W POŁYSKU; COKOŁY PRZYPODŁOGOWE Z TEGO SAMEGO MATERIAŁU;

OKŁADZINA CERAMICZNA NA ŚCIANACH W SANITARIATACH– BIAŁA GŁADKA GLAZURA/GRES; POWYŻEJ ŚCIANA MALOWANA NA BIAŁO, IDENTYCZNIE SUFITY WE WSZYSTKICH POMIESZCZENIACH

OKŁADZINA CERAMICZNA–BIAŁA GŁADKA GLAZURA/GRES WE WSZYSTKICH GABINETACH NA ŚCIANACH PRZY UMYWALKACH; LUSTRA SZLIFOWANE WKLEJANE

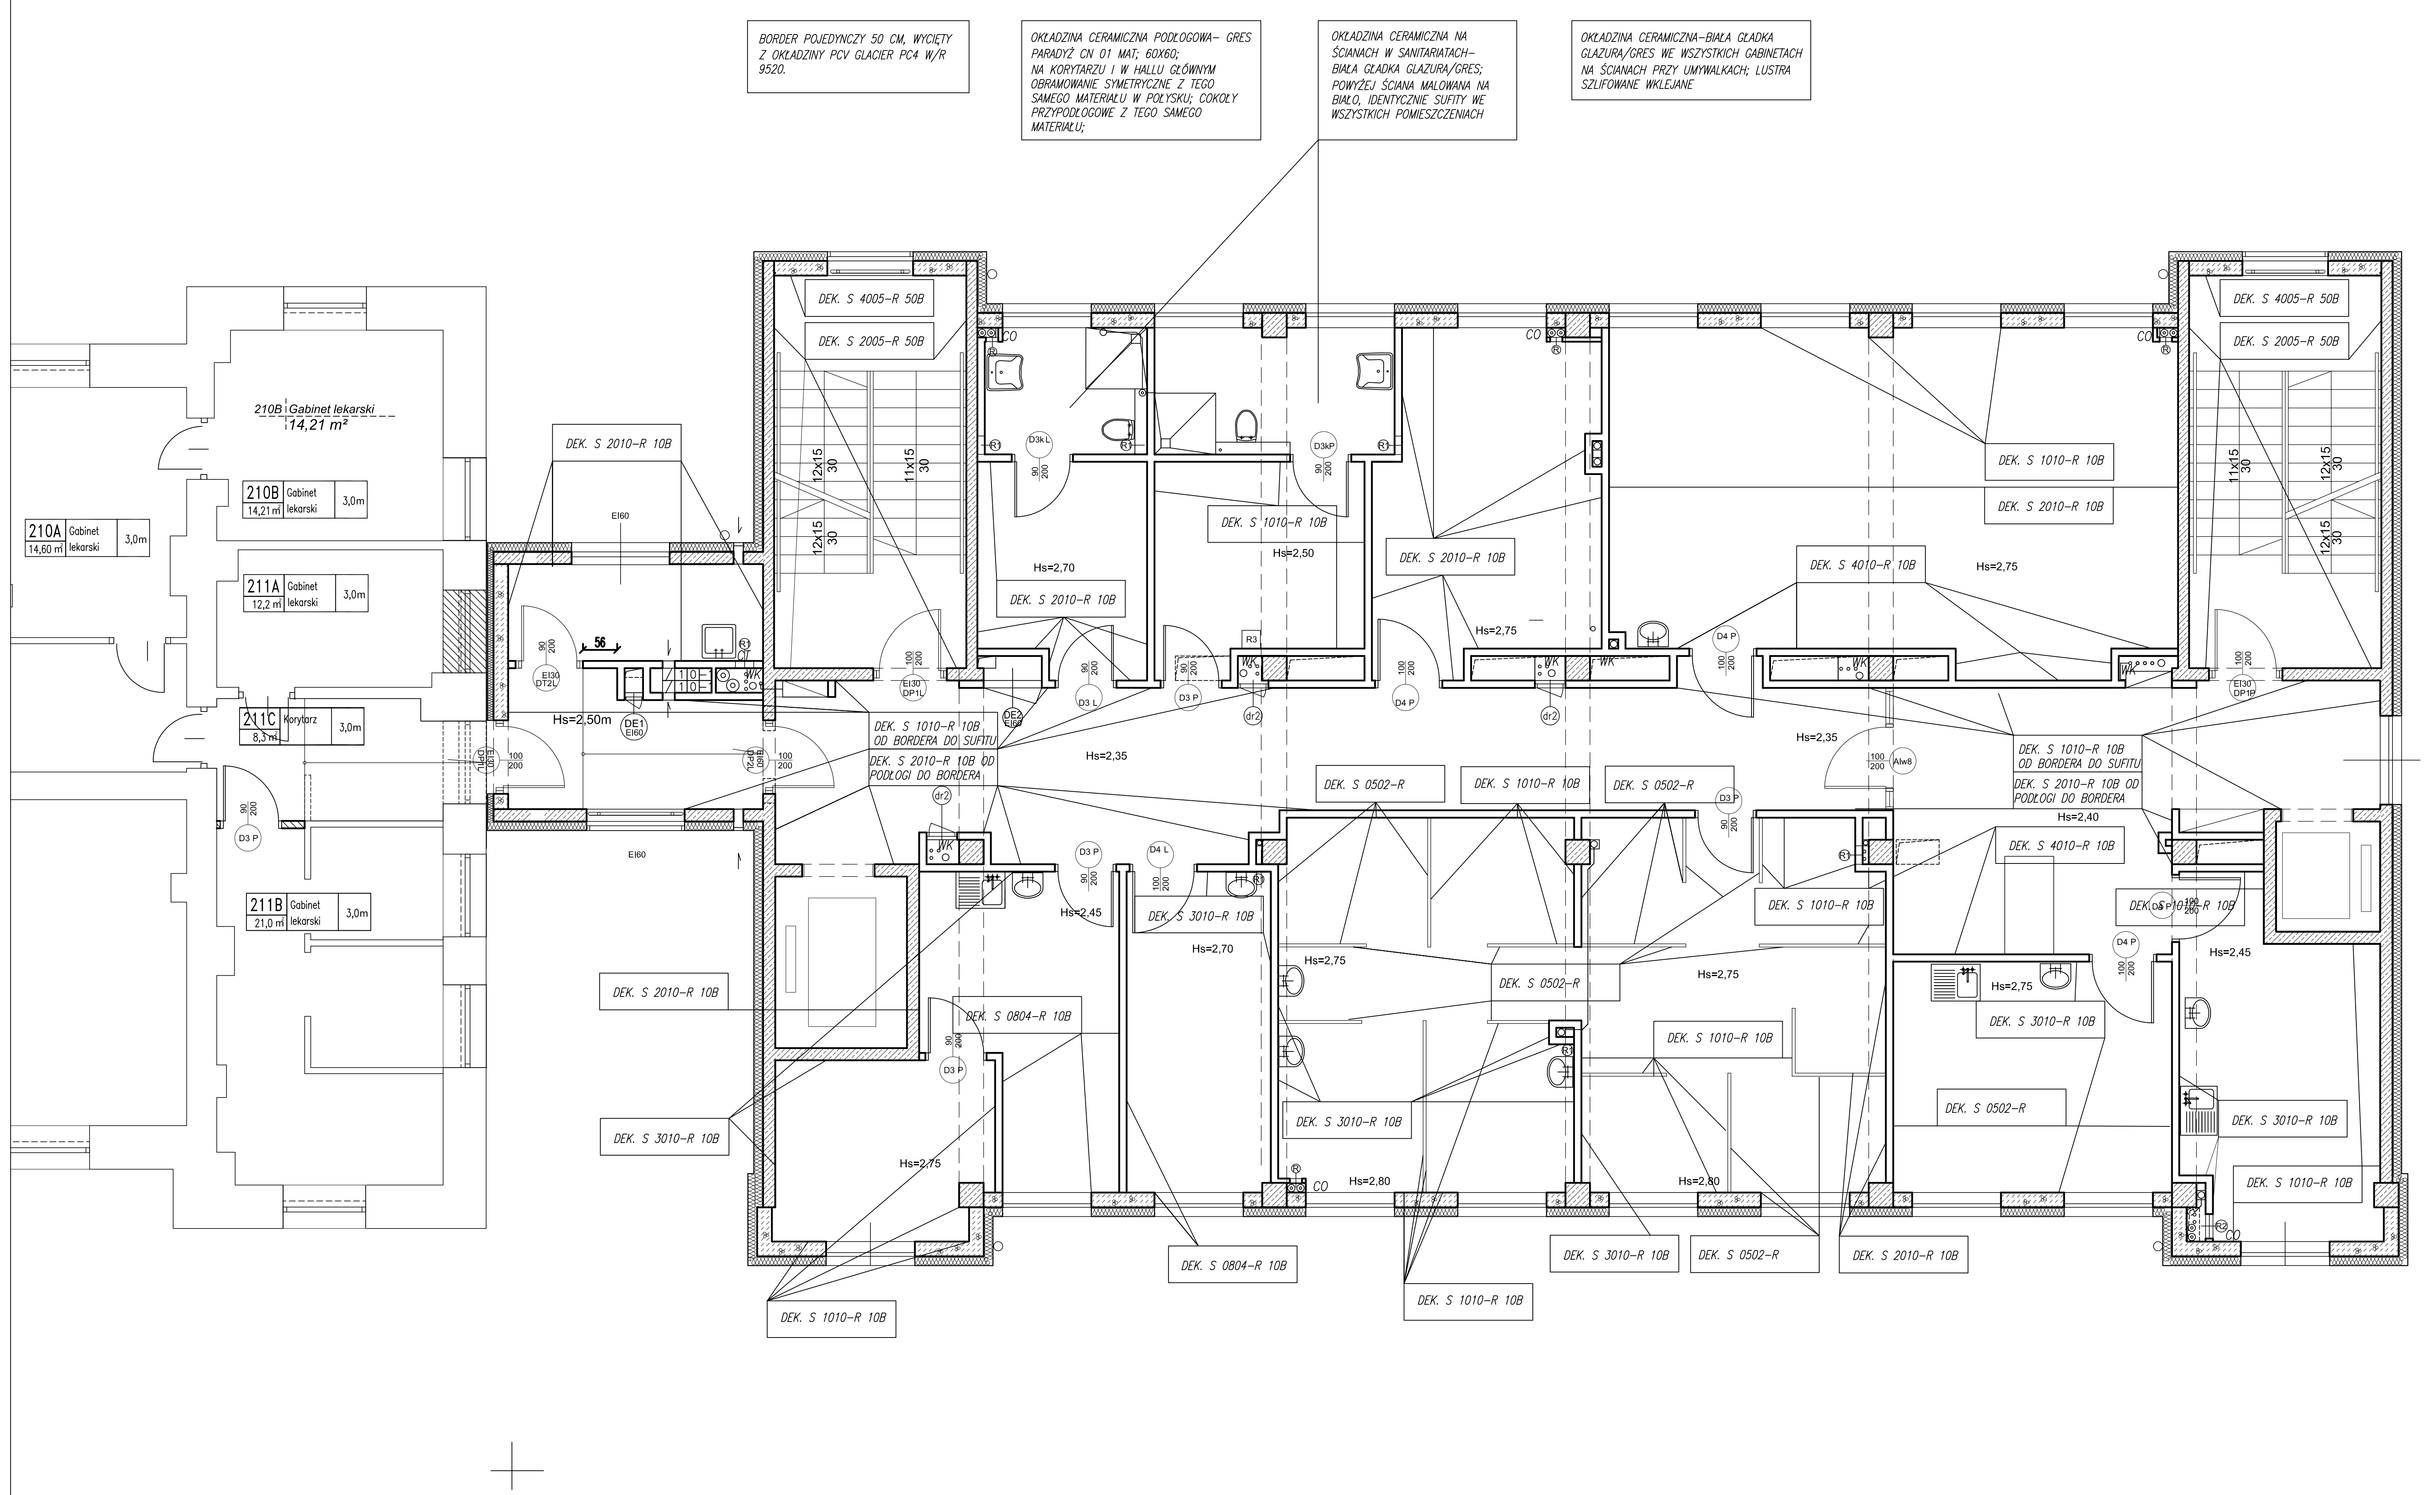

OKŁADZINY PCV NA ŚC

BORDER PCV GLACIER PC4 W/

FARBY:

DEK. S 4010–I

DEK. S 3010–I

DEK. S 0804–I

DEK. S 0502–R

DEK. S 4005–I

DEK. S 2005–I

UWAGI :

OTWORY REWIZYJNE STALOWE R/20x40/ NA WYS. 10cm OD POSADZKI

– R1,R2 UMIESZCZAĆ NA WYSOKOŚCI ZAWORÓW WG PROJ. INSTAL. SANIT.

W POMIESZCZENIACH Z WPUSTAMI PODŁOGOWYMI, PODŁOGĘ NALEŻY WYKONAĆ ZE SPADKIEM 0.5 % DO KRATEK SPUSTOWYCH

SUFIT MODUŁOWY 60x60

PŁYTY G/K NA STELAŻU SYSTEMOWYM

RYSUNEK ROZPATRYWAĆ ŁĄCZNIE Z PROJEKTEM KONSTRUCYJNYM ORAZ Z PROJEKTAMI INSTALACYJNYMI.

WSZYSTKIE PRACE BUDOWLANE I INSTALACYJNE WYKONAĆ ZGODNIE Z WARUNKAMI TECHNICZNYMI WYKONANIA I ODBIORU ROBÓT.

RZUT II PIĘTRA poz. +6,90

FIZJOTERAPIA

Projekt ten jest własnością autora i jest chroniony przez Ustawę o prawie autorskim i prawach pokrewnych. Wprowadzanie zmian do projektu lub kopiowanie oraz używanie tych rysunków do jakichkolwiek innych celów bez wcześniejszego uzyskania pisemnej zgody autora jest zabronione.

Wykonawca:	Eltri, ul. Pilzowa 3, 04-666 Warszawa		
Faza:	PROJEKT WYKONAWCZY		
Nazwa i adres:	Rozbudowa Przychodni Rejonowej Nr 1a na terenie Samodzielnego Zespołu Publicznych Zakładów Lecznictwa Otwartego przy ul. Struśia 4/8 w Warszawie Działka nr ewidencyjny 51 obręb 3-07-31		
Inwestor:	Samodzielny Zespół Publicznych Zakładów Lecznictwa Otwartego Warszawa Wawer		
Nazwa opracowania	Projekt architektoniczno-wykonawczy		
	Imię i Nazwisko	Specjalność nr upr.	Podpis
Projektant:	mgr inż.arch. Stefan Głaz	um.bud.w specjalności architektonicznej Wa-666/93	
Opracował(a):	techn.arch. Joanna Bucińska		
Sprawdził:	mgr inż. arch, Grażyna Żychowicz	um.bud.w specjalności architektonicznej Wa-105/93	
Zlecenie:	umowa nr 95/2010	Data opracowania:	01/2011
Branża:	ARCHITEKTURA	Skala:	1:50
Nazwa rysunku:	**RZUT II PIĘTRA poz. +6,90**	Nr rysunku:	A04